

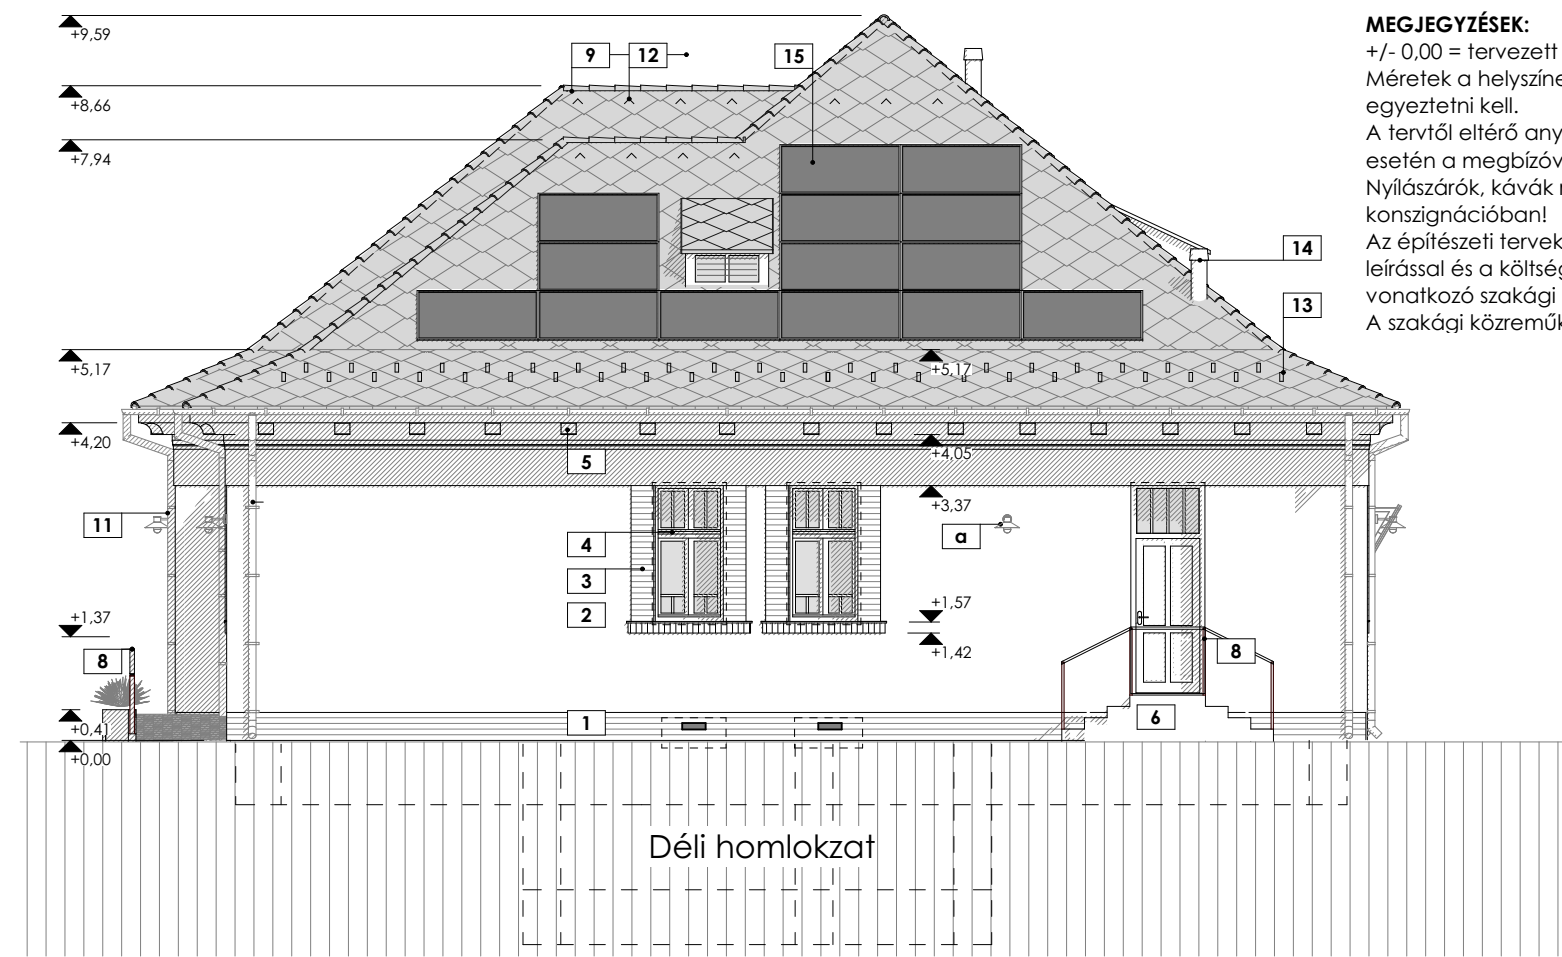
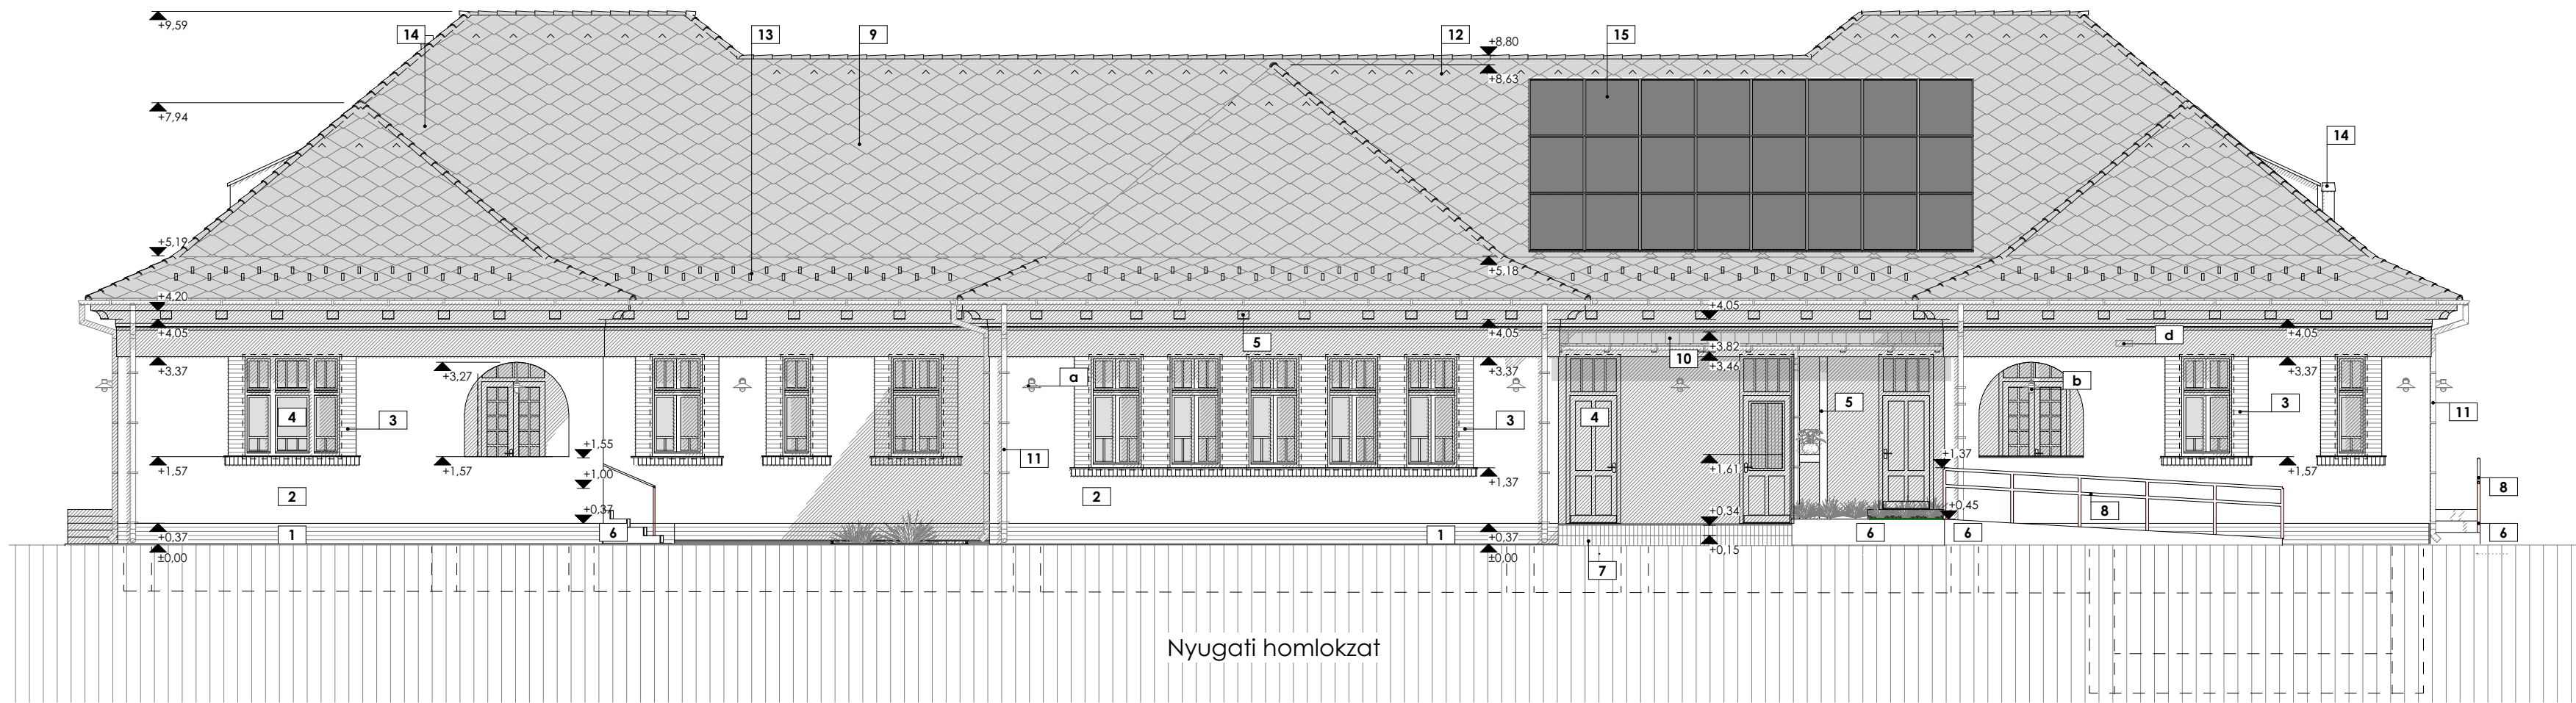


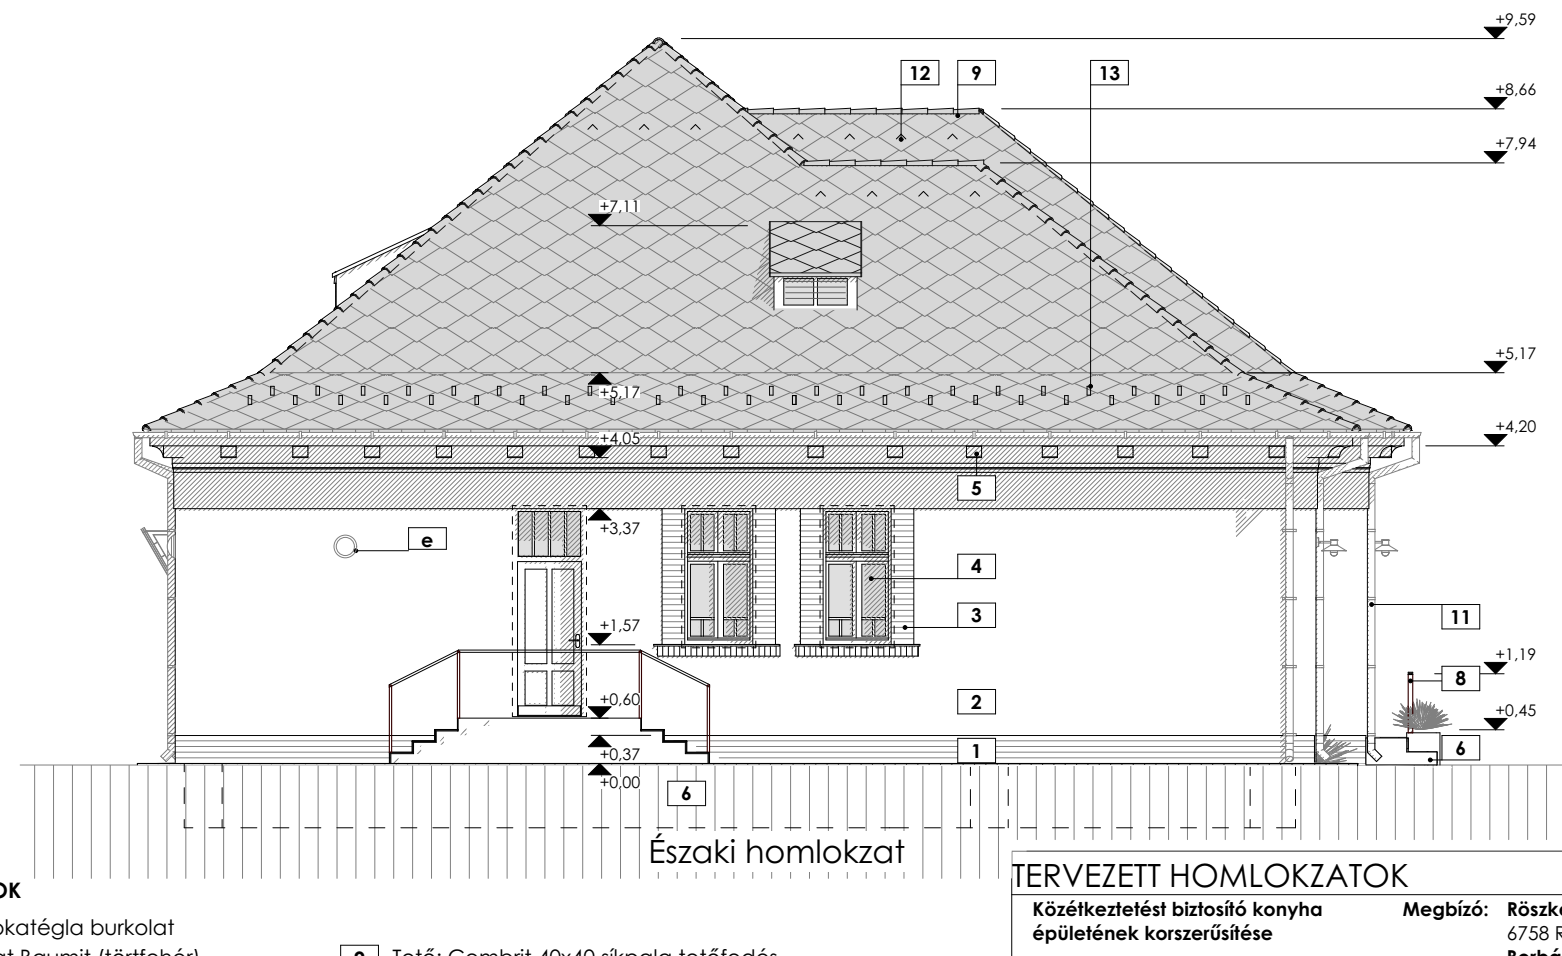

MEGJEGYZÉSEK:
+/- 0,00 = tervezett járdató szintje.
Méretek a helyszínen ellenőrizendők, eltérés esetén egyeztetni kell.
A tervtől eltérő anyagok és szerkezetek választása esetén a megbízóval és a tervezővel egyeztetni kell.
Nyílászárók, kávék részleteit lásd a nyílászáró konszignációban!
Az építészeti tervek együtt kezelendők a műszaki leírással és a költségvetés kiírással, illetve a vonatkozó szakági tervekkel és műszaki leírásokkal.
A szakági közreműködők listáját lásd az alálárolapon.

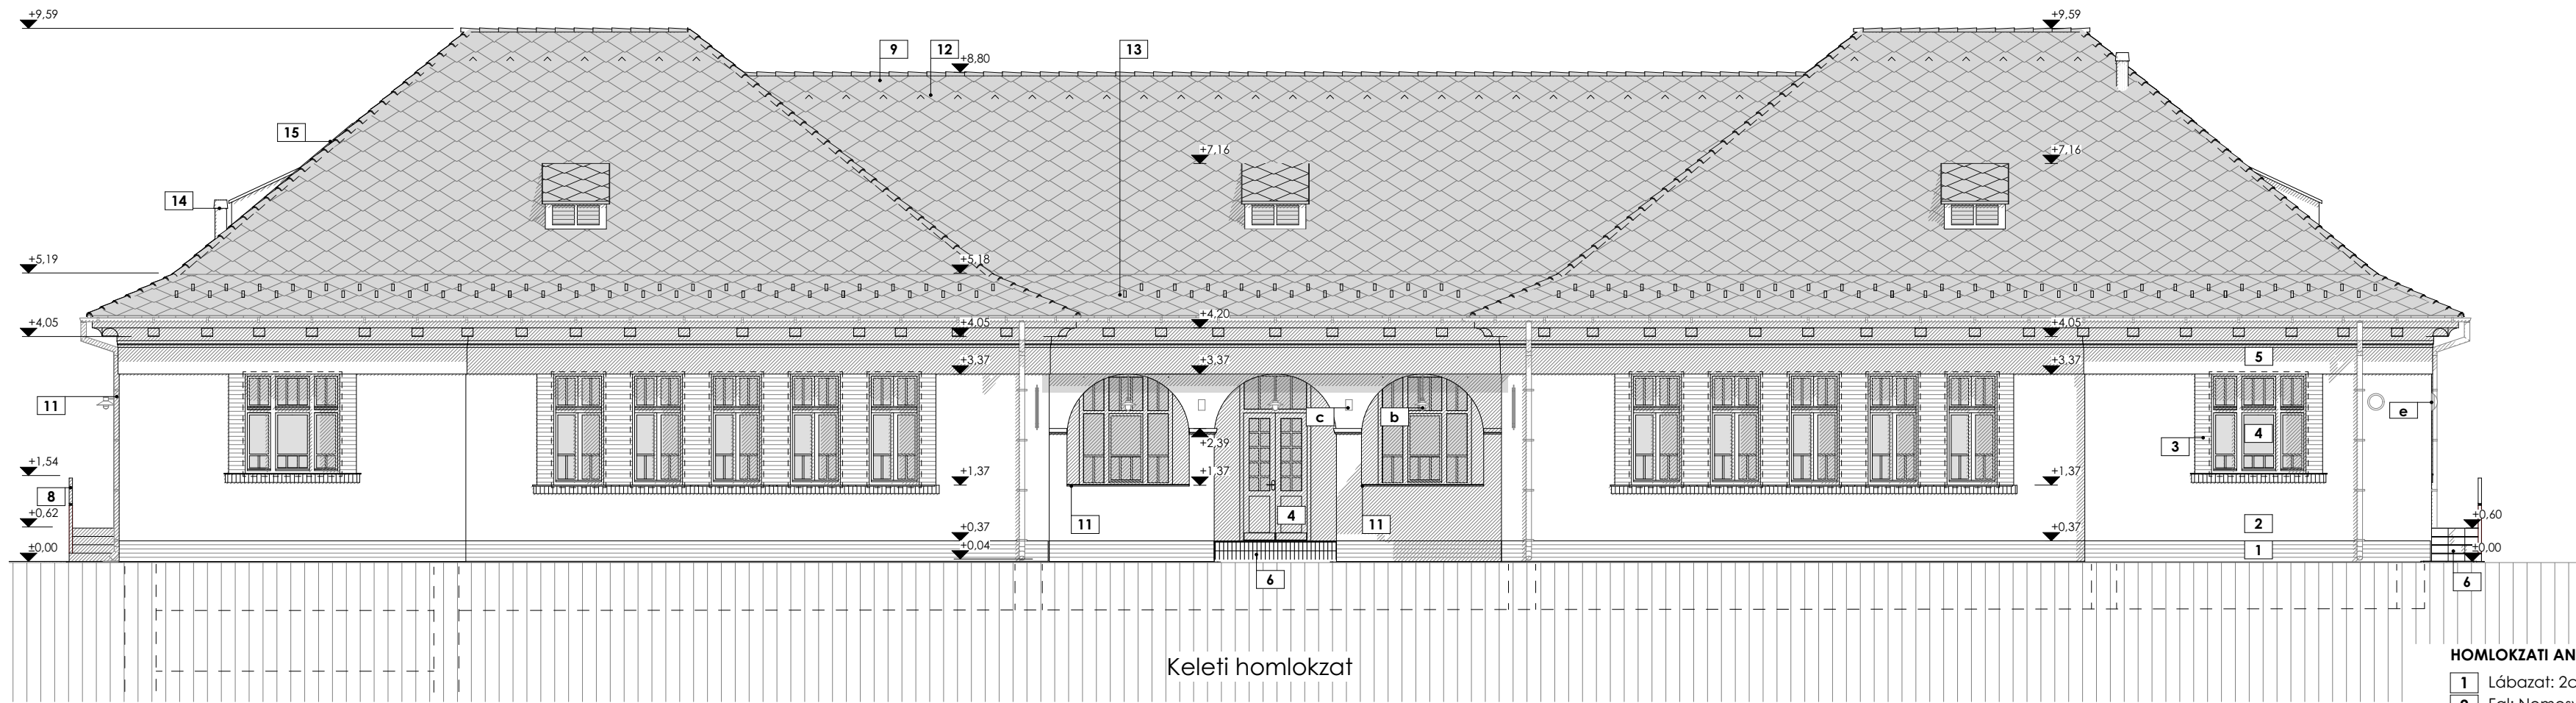

KÜLTÉRI LÁMPÁK - lásd: elektromos terv

- a** Norlys Lund kültéri falikar (NO-290B)
b Norlys Karlstad kültéri függesztett lámpa (NO-230A-B)
c Azzardo Joe kültéri homlokzatvilágítás (AZ-3320)
d Kültéri reflektor
e TUNGSRAM LED Bulkhead falra szerelt lámpa

HOMLOKZATI ANYAGOK

- 1** Lábazat: 2cm lapkátégla burkolat
2 Fal: Nemesvakolat Baumit (törtfehér)
3 Ablak keretezés: 2cm lapkátégla burkolat
4 Nyílászárók: fa, Milesi rendszer, halványzöld
5 Faszerkezetek: Milesi kültéri rendszer, halványzöld
6 Rámpa, lépcső oldala: nyers beton
7 Teraszlepcső oldala: Barabás téglakő élére állítva
8 Korlátok: acél porszórót ezüstszürke

- 9** Tető: Cembit 40x40 síkpa tetőfedés
10 Előtető: korcolt síklemez fedés, ezüstszürke
11 Csatorna, bádogozás: 0,7 mm előpatinázott horganylemez
12 Szellőzőelem síkpa fedéshez (rendszer szerint)
13 Hófogó síkpa fedéshez (rendszer szerint)
14 Gázvezeték kéményszett
15 Napelem

TERVEZETT HOMLOKZATOK

Közétkeztetést biztosító konyha
épületének korszerűsítése

6758 Röske Fő u. 87.
HRSZ:886/1

KIVITELI TERV

2022 március

Megbízó: Röske Község Önkormányzata
6758 Röske, Fő u.84
Borbásné Márki Márta polgármester

Tervező: Simó Anna építész É 06-0390
Munkatárs: Turzai Seregy Émese építőmérnök

Negyednégy Művészeti és Szolgáltató Kft.
6723 Szeged, Duhajós u. 3.
simoanna.hu +36 20 4301288

M=1:100 ÉP - 11